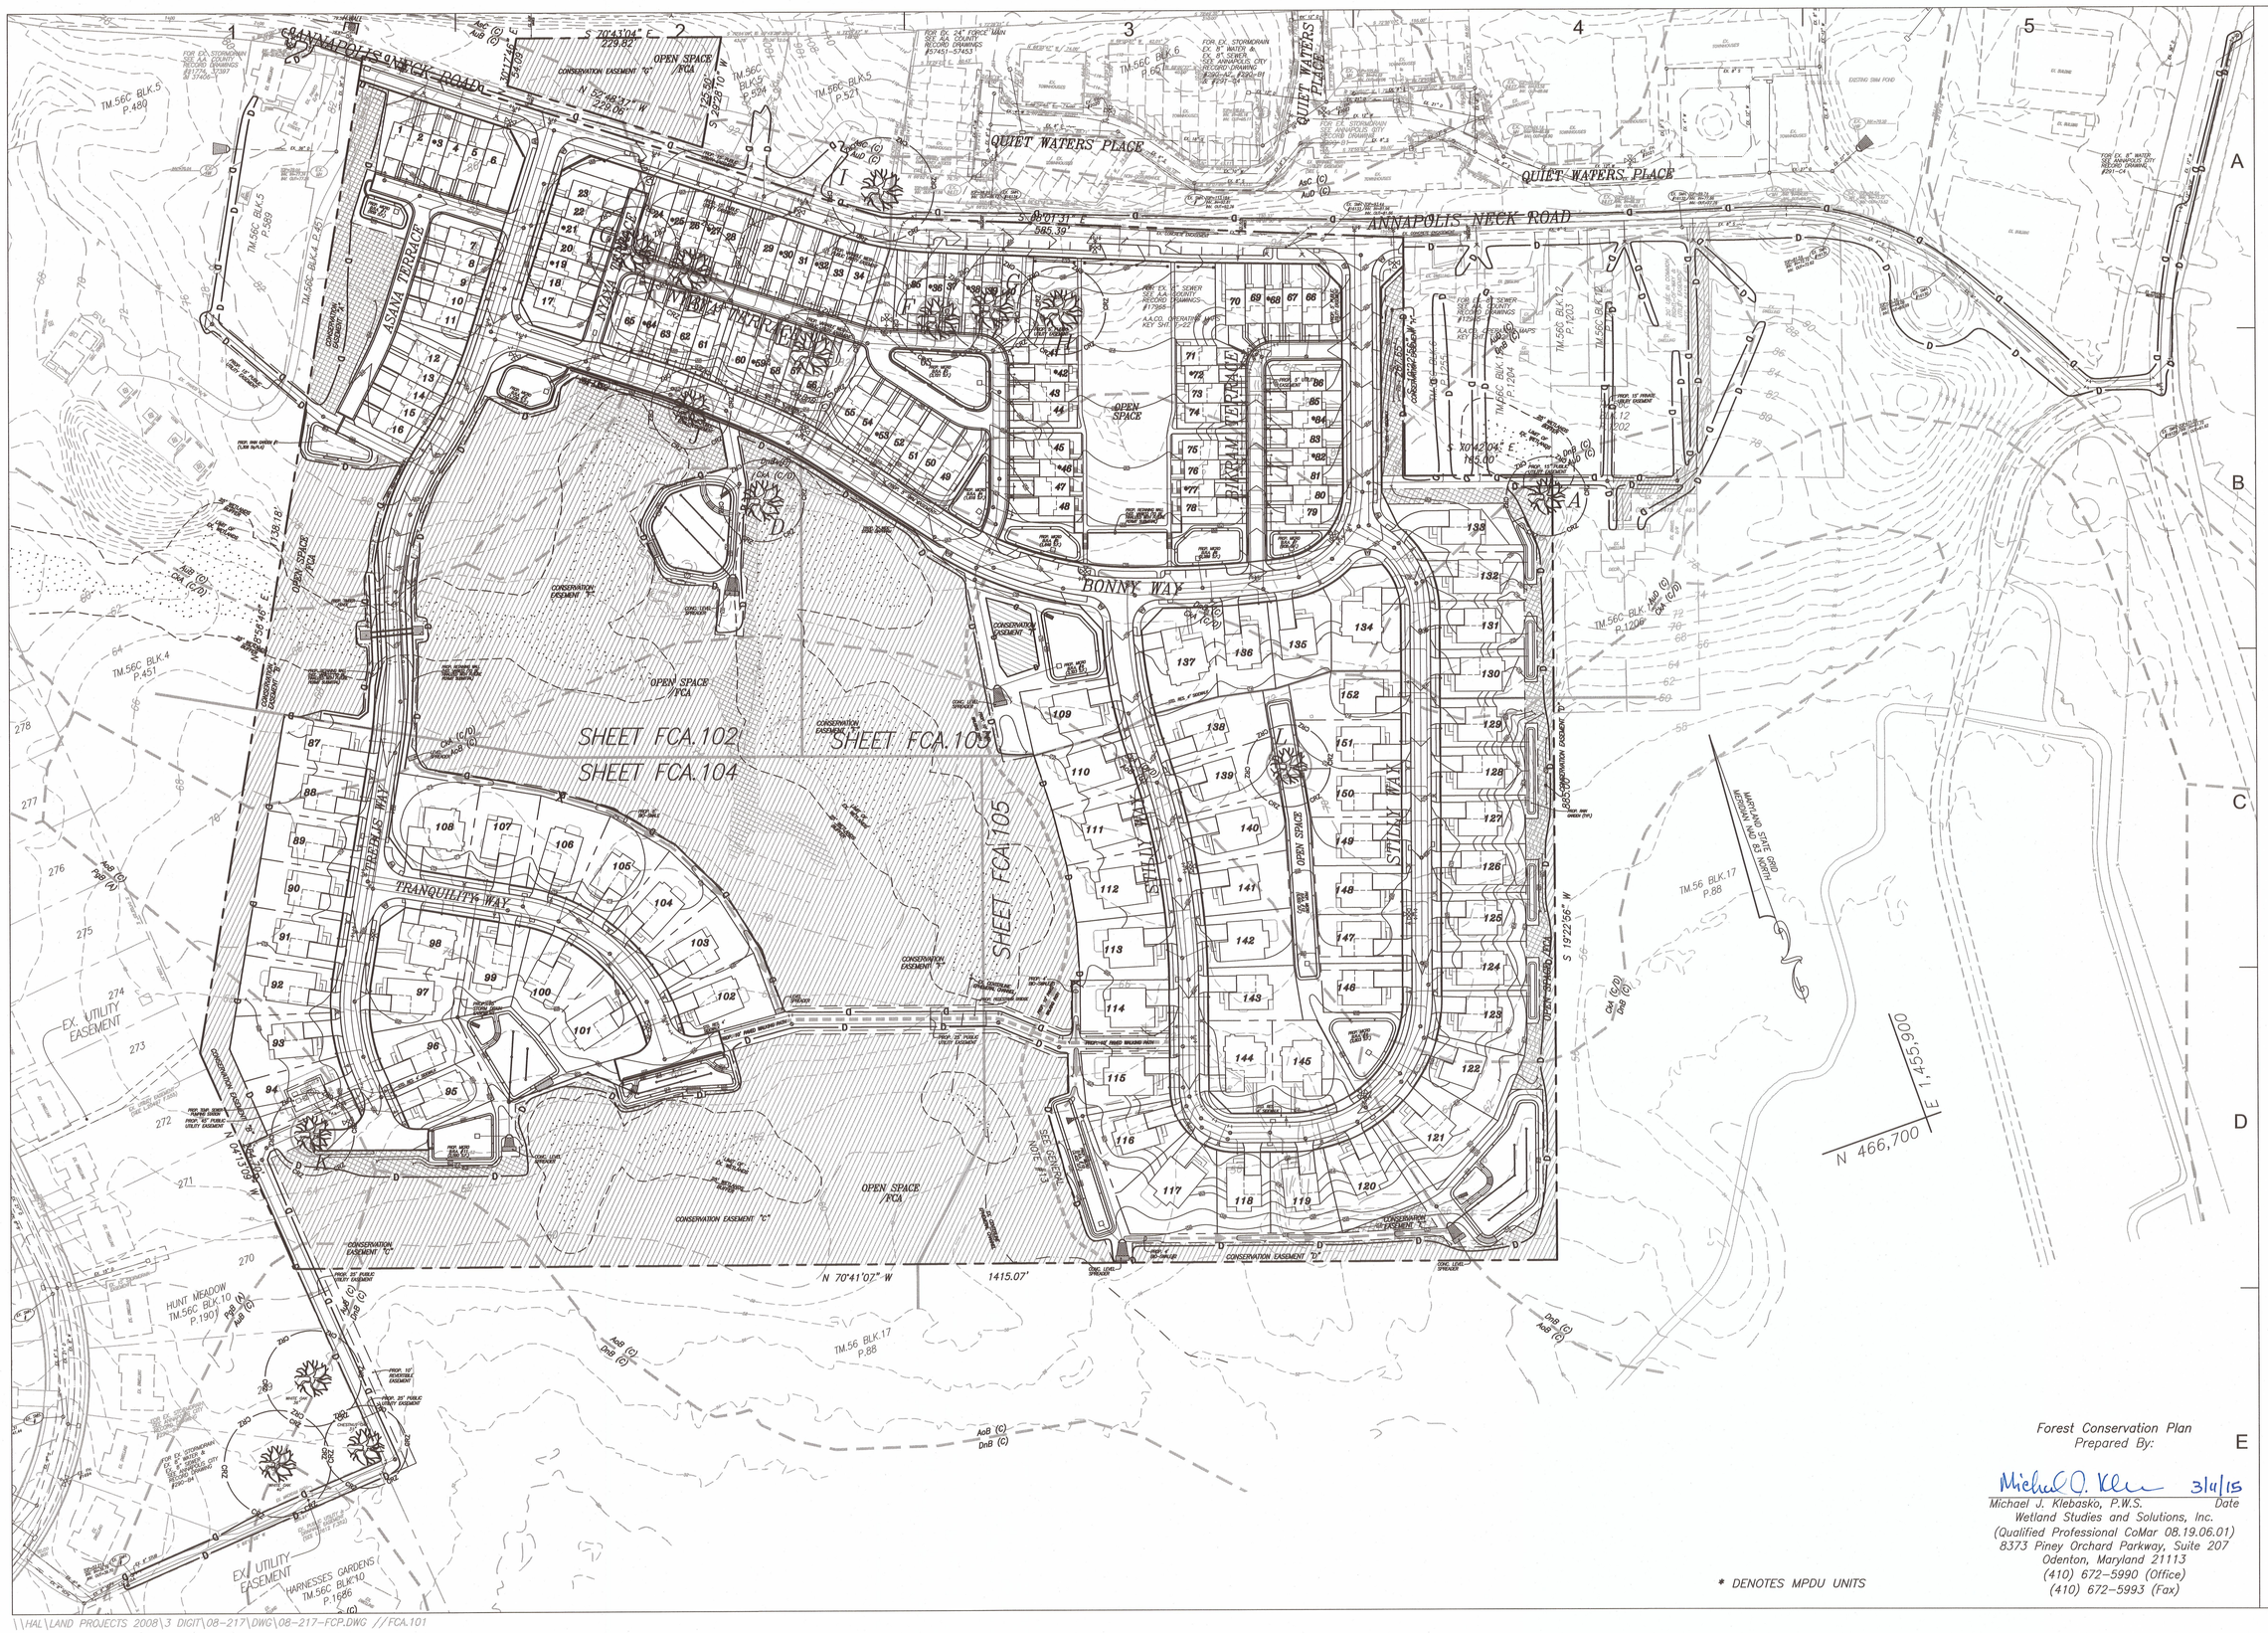


Forest Conservation Plan
Prepared By:

Michael J. Klebasko 3/4/15

Michael J. Klebasko, P.W.S. Date
Wetland Studies and Solutions, Inc.
(Qualified Professional CoMar 08.19.06.01)
8373 Piney Orchard Parkway, Suite 207
Odenton, Maryland 21113
(410) 672-5990 (Office)
(410) 672-5993 (Fax)

* DENOTES MPDU UNITS

\\HAL\LAND PROJECTS 2008\3 DIGIT\08-217\DWG\08-217-FCP.DWG //FCA.101


LPDA

LPDA, Inc.
46169 Westlake Drive, Suite 340
Sterling, Virginia 20165 P:
703-437-7907 F: 434-296-2109
www.lpda.net

SURVEY & CIVIL INFORMATION PROVIDED BY:
BOYD & DOWGIALLO, P.A.
ENGINEERS•SURVEYORS•PLANNERS
412 Headquarters Drive, Suite 5
Millersville, Maryland 21108
(410) 729-1234


Project Title

Parkeside Preserve
In Annapolis

| No. | Revision | Date |
|---|---|---|

Drawn by | Checked by
Scale: 1"=80' | Date: March 11, 2015

Issued for

Quiet Waters
Properties, LLC.

Drawing Title

FINAL FOREST
CONSERVATION PLANS
OVERALL PLAN

Drawing Number

FCA.101

Project Number
2011-

JOB#08-217